

ГРАФИЧЕСКОЕ ОПИСАНИЕ МЕСТОПОЛОЖЕНИЯ ГРАНИЦ
 публичный сервитут на срок 49 лет в пользу ООО «ИНВЕСТ-ТРЕЙДХАУС»
 (ИНН: 7716799274, ОГРН: 1157746640270) в отношении земель и земельных участков
 в целях эксплуатации линейного объекта системы газоснабжения местного значения
«Газопровод низкого давления газоснабжения села Паево Кадошкинского района»
 (наименование объекта, местоположение границ которого описано (далее - объект))

Раздел 1

Сведения об объекте		
№ п/п	Характеристики объекта	Описание характеристик
1	2	3
1	Местоположение объекта	Республика Мордовия, Кадошкинский муниципальный район, Паевское сельское поселение, село Паево
2	Площадь объекта +/- величина погрешности определения площади (Р+/- Дельта Р)	21461 кв. м ± 29 кв.м
3	Иные характеристики объекта	публичный сервитут на срок 49 лет в пользу ООО «ИНВЕСТ-ТРЕЙДХАУС» (ИНН: 7716799274, ОГРН: 1157746640270) в отношении земель и земельных участков в целях эксплуатации линейного объекта системы газоснабжения местного значения «Газопровод низкого давления газоснабжения села Паево Кадошкинского района» в соответствии со статьей 3.6 Федерального закона от 25.10.2001 № 137-ФЗ «О введении в действие Земельного кодекса Российской Федерации»

Раздел 2

Сведения о местоположении границ объекта

1. Система координат МСК-13, зона 1					
2. Сведения о характерных точках границ объекта					
Обозначение характерных точек границ	Координаты, м		Метод определения координат характерной точки	Средняя квадратическая погрешность положения характерной точки (M _t), м	Описание обозначения точки на местности (при наличии)
	X	Y			
1	2	3	4	5	6
Зона1(1)	–	–	–	–	–
1	373241.56	1229194.25	Аналитический метод	0.10	–
2	373194.33	1229164.06	Аналитический метод	0.10	–
3	373142.10	1229128.94	Аналитический метод	0.10	–
4	373104.87	1229103.34	Аналитический метод	0.10	–
5	373083.68	1229089.28	Аналитический метод	0.10	–
6	373055.65	1229069.83	Аналитический метод	0.10	–
7	373056.10	1229068.96	Аналитический метод	0.10	–
8	373029.29	1229050.82	Аналитический метод	0.10	–
9	372999.04	1229030.69	Аналитический метод	0.10	–
10	372951.13	1228999.36	Аналитический метод	0.10	–
11	372907.32	1228974.50	Аналитический метод	0.10	–
12	372876.89	1228957.48	Аналитический метод	0.10	–
13	372875.51	1228960.13	Аналитический метод	0.10	–
14	372832.33	1228937.69	Аналитический метод	0.10	–
15	372828.33	1228945.86	Аналитический метод	0.10	–
16	372824.45	1228943.97	Аналитический метод	0.10	–
17	372806.71	1228936.19	Аналитический метод	0.10	–
18	372786.49	1228927.40	Аналитический метод	0.10	–
19	372744.88	1228908.70	Аналитический метод	0.10	–
20	372728.50	1228901.79	Аналитический метод	0.10	–
21	372722.48	1228899.21	Аналитический метод	0.10	–
22	372712.81	1228895.07	Аналитический метод	0.10	–
23	372707.69	1228892.88	Аналитический метод	0.10	–
24	372708.09	1228892.11	Аналитический метод	0.10	–
25	372704.53	1228890.27	Аналитический метод	0.10	–
26	372697.59	1228903.74	Аналитический метод	0.10	–
27	372685.69	1228926.72	Аналитический метод	0.10	–
28	372684.49	1228928.46	Аналитический метод	0.10	–
29	372684.55	1228928.78	Аналитический метод	0.10	–
30	372639.94	1229014.07	Аналитический метод	0.10	–
31	372622.30	1229047.73	Аналитический метод	0.10	–
32	372619.93	1229046.65	Аналитический метод	0.10	–
33	372618.77	1229046.13	Аналитический метод	0.10	–
34	372614.81	1229044.69	Аналитический метод	0.10	–
35	372613.97	1229043.00	Аналитический метод	0.10	–
36	372610.39	1229044.78	Аналитический метод	0.10	–
37	372611.95	1229047.91	Аналитический метод	0.10	–
38	372617.27	1229049.83	Аналитический метод	0.10	–
39	372618.27	1229050.29	Аналитический метод	0.10	–
40	372624.08	1229052.95	Аналитический метод	0.10	–
41	372643.48	1229015.93	Аналитический метод	0.10	–
42	372687.27	1228932.20	Аналитический метод	0.10	–
43	372728.66	1228947.73	Аналитический метод	0.10	–
44	372803.84	1228980.32	Аналитический метод	0.10	–
45	372812.06	1228983.95	Аналитический метод	0.10	–
46	372861.73	1228998.52	Аналитический метод	0.10	–
47	372909.80	1229024.11	Аналитический метод	0.10	–
48	372920.85	1229029.79	Аналитический метод	0.10	–

49	372921.39	1229028.90	Аналитический метод	0.10	–
50	372977.08	1229065.69	Аналитический метод	0.10	–
51	373028.06	1229100.92	Аналитический метод	0.10	–
52	373088.19	1229141.81	Аналитический метод	0.10	–
53	373174.71	1229204.68	Аналитический метод	0.10	–
54	373214.08	1229234.46	Аналитический метод	0.10	–
55	373215.70	1229232.33	Аналитический метод	0.10	–
56	373267.91	1229270.02	Аналитический метод	0.10	–
57	373317.80	1229306.65	Аналитический метод	0.10	–
58	373361.68	1229337.55	Аналитический метод	0.10	–
59	373360.48	1229339.25	Аналитический метод	0.10	–
60	373405.71	1229368.39	Аналитический метод	0.10	–
61	373423.58	1229380.75	Аналитический метод	0.10	–
62	373455.47	1229402.80	Аналитический метод	0.10	–
63	373457.75	1229399.52	Аналитический метод	0.10	–
64	373425.86	1229377.45	Аналитический метод	0.10	–
65	373407.93	1229365.07	Аналитический метод	0.10	–
66	373366.14	1229338.15	Аналитический метод	0.10	–
67	373367.24	1229336.57	Аналитический метод	0.10	–
68	373320.14	1229303.41	Аналитический метод	0.10	–
69	373284.54	1229277.27	Аналитический метод	0.10	–
70	373291.16	1229267.88	Аналитический метод	0.10	–
71	373305.90	1229247.04	Аналитический метод	0.10	–
72	373281.12	1229229.53	Аналитический метод	0.10	–
73	373238.07	1229199.75	Аналитический метод	0.10	–
1	373241.56	1229194.25	Аналитический метод	0.10	–
–	–	–	–	–	–
74	373281.32	1229274.91	Аналитический метод	0.10	–
75	373270.27	1229266.78	Аналитический метод	0.10	–
76	373214.88	1229226.81	Аналитический метод	0.10	–
77	373213.32	1229228.86	Аналитический метод	0.10	–
78	373177.09	1229201.46	Аналитический метод	0.10	–
79	373090.49	1229138.53	Аналитический метод	0.10	–
80	373030.33	1229097.62	Аналитический метод	0.10	–
81	372979.34	1229062.38	Аналитический метод	0.10	–
82	372920.11	1229023.26	Аналитический метод	0.10	–
83	372919.35	1229024.53	Аналитический метод	0.10	–
84	372911.65	1229020.56	Аналитический метод	0.10	–
85	372863.25	1228994.80	Аналитический метод	0.10	–
86	372813.44	1228980.19	Аналитический метод	0.10	–
87	372805.44	1228976.65	Аналитический метод	0.10	–
88	372730.16	1228944.03	Аналитический метод	0.10	–
89	372689.20	1228928.66	Аналитический метод	0.10	–
90	372701.15	1228905.58	Аналитический метод	0.10	–
91	372705.86	1228896.44	Аналитический метод	0.10	–
92	372711.23	1228898.75	Аналитический метод	0.10	–
93	372720.94	1228902.90	Аналитический метод	0.10	–
94	372726.93	1228905.47	Аналитический метод	0.10	–
95	372743.28	1228912.36	Аналитический метод	0.10	–
96	372784.87	1228931.06	Аналитический метод	0.10	–
97	372805.11	1228939.85	Аналитический метод	0.10	–
98	372822.77	1228947.59	Аналитический метод	0.10	–
99	372830.17	1228951.22	Аналитический метод	0.10	–
100	372834.13	1228943.13	Аналитический метод	0.10	–
101	372877.19	1228965.51	Аналитический метод	0.10	–
102	372878.53	1228962.98	Аналитический метод	0.10	–
103	372905.36	1228977.99	Аналитический метод	0.10	–
104	372949.05	1229002.78	Аналитический метод	0.10	–
105	372996.84	1229034.03	Аналитический метод	0.10	–
106	373027.06	1229054.14	Аналитический метод	0.10	–
107	373050.92	1229070.28	Аналитический метод	0.10	–
108	373050.49	1229071.11	Аналитический метод	0.10	–
109	373081.45	1229092.60	Аналитический метод	0.10	–

110	373102.64	1229106.67	Аналитический метод	0.10	–
111	373139.86	1229132.25	Аналитический метод	0.10	–
112	373192.13	1229167.40	Аналитический метод	0.10	–
113	373236.04	1229195.47	Аналитический метод	0.10	–
114	373232.63	1229200.85	Аналитический метод	0.10	–
115	373278.82	1229232.81	Аналитический метод	0.10	–
116	373300.32	1229248.00	Аналитический метод	0.10	–
117	373287.90	1229265.58	Аналитический метод	0.10	–
74	373281.32	1229274.91	Аналитический метод	0.10	–
Зона1(2)	–	–	–	–	–
118	373999.16	1228446.56	Аналитический метод	0.10	–
119	373999.55	1228492.07	Аналитический метод	0.10	–
120	373999.09	1228519.89	Аналитический метод	0.10	–
121	373998.85	1228559.87	Аналитический метод	0.10	–
122	373951.83	1228572.70	Аналитический метод	0.10	–
123	373935.86	1228600.37	Аналитический метод	0.10	–
124	373925.15	1228618.76	Аналитический метод	0.10	–
125	373900.55	1228660.46	Аналитический метод	0.10	–
126	373877.96	1228698.73	Аналитический метод	0.10	–
127	373851.01	1228740.48	Аналитический метод	0.10	–
128	373829.44	1228776.91	Аналитический метод	0.10	–
129	373804.60	1228818.58	Аналитический метод	0.10	–
130	373780.99	1228858.19	Аналитический метод	0.10	–
131	373760.29	1228892.84	Аналитический метод	0.10	–
132	373735.60	1228933.33	Аналитический метод	0.10	–
133	373732.18	1228931.25	Аналитический метод	0.10	–
134	373756.86	1228890.78	Аналитический метод	0.10	–
135	373777.55	1228856.14	Аналитический метод	0.10	–
136	373801.16	1228816.54	Аналитический метод	0.10	–
137	373826.00	1228774.87	Аналитический метод	0.10	–
138	373847.61	1228738.38	Аналитический метод	0.10	–
139	373874.56	1228696.63	Аналитический метод	0.10	–
140	373897.11	1228658.42	Аналитический метод	0.10	–
141	373921.69	1228616.74	Аналитический метод	0.10	–
142	373932.40	1228598.36	Аналитический метод	0.10	–
143	373949.19	1228569.28	Аналитический метод	0.10	–
144	373994.87	1228556.81	Аналитический метод	0.10	–
145	373995.09	1228519.85	Аналитический метод	0.10	–
146	373995.55	1228492.05	Аналитический метод	0.10	–
147	373995.16	1228446.60	Аналитический метод	0.10	–
118	373999.16	1228446.56	Аналитический метод	0.10	–
Зона1(3)	–	–	–	–	–
148	373923.80	1228112.36	Аналитический метод	0.10	–
149	373913.04	1228118.72	Аналитический метод	0.10	–
150	373913.95	1228119.97	Аналитический метод	0.10	–
151	373913.42	1228121.69	Аналитический метод	0.10	–
152	373913.52	1228127.27	Аналитический метод	0.10	–
153	373913.18	1228142.94	Аналитический метод	0.10	–
154	373913.54	1228154.15	Аналитический метод	0.10	–
155	373916.88	1228160.26	Аналитический метод	0.10	–
156	373919.83	1228166.60	Аналитический метод	0.10	–
157	373929.07	1228184.32	Аналитический метод	0.10	–
158	373933.62	1228180.95	Аналитический метод	0.10	–
159	373946.97	1228198.51	Аналитический метод	0.10	–
160	373930.20	1228211.14	Аналитический метод	0.10	–
161	373927.98	1228208.20	Аналитический метод	0.10	–
162	373927.71	1228208.54	Аналитический метод	0.10	–
163	373906.19	1228211.54	Аналитический метод	0.10	–
164	373880.28	1228215.36	Аналитический метод	0.10	–
165	373835.15	1228221.00	Аналитический метод	0.10	–
166	373832.90	1228205.81	Аналитический метод	0.10	–
167	373787.19	1228209.28	Аналитический метод	0.10	–
168	373760.49	1228211.31	Аналитический метод	0.10	–

169	373679.70	1228216.91	Аналитический метод	0.10	–
170	373559.78	1228228.31	Аналитический метод	0.10	–
171	373466.74	1228239.28	Аналитический метод	0.10	–
172	373427.80	1228245.19	Аналитический метод	0.10	–
173	373399.45	1228251.64	Аналитический метод	0.10	–
174	373375.15	1228257.17	Аналитический метод	0.10	–
175	373337.08	1228268.40	Аналитический метод	0.10	–
176	373302.47	1228278.60	Аналитический метод	0.10	–
177	373288.09	1228283.19	Аналитический метод	0.10	–
178	373250.54	1228297.14	Аналитический метод	0.10	–
179	373255.96	1228312.65	Аналитический метод	0.10	–
180	373225.54	1228323.14	Аналитический метод	0.10	–
181	373227.64	1228327.67	Аналитический метод	0.10	–
182	373203.98	1228337.62	Аналитический метод	0.10	–
183	373165.61	1228353.23	Аналитический метод	0.10	–
184	373168.37	1228359.67	Аналитический метод	0.10	–
185	373138.77	1228370.82	Аналитический метод	0.10	–
186	373105.90	1228383.20	Аналитический метод	0.10	–
187	373099.30	1228385.94	Аналитический метод	0.10	–
188	373100.83	1228389.29	Аналитический метод	0.10	–
189	373058.99	1228406.80	Аналитический метод	0.10	–
190	373039.77	1228414.83	Аналитический метод	0.10	–
191	373005.39	1228429.23	Аналитический метод	0.10	–
192	372974.82	1228442.03	Аналитический метод	0.10	–
193	372957.34	1228449.26	Аналитический метод	0.10	–
194	372958.94	1228452.95	Аналитический метод	0.10	–
195	372950.67	1228456.54	Аналитический метод	0.10	–
196	372940.87	1228461.08	Аналитический метод	0.10	–
197	372917.79	1228471.39	Аналитический метод	0.10	–
198	372914.97	1228472.64	Аналитический метод	0.10	–
199	372914.97	1228467.55	Аналитический метод	0.10	–
200	372916.55	1228467.55	Аналитический метод	0.10	–
201	372939.20	1228457.44	Аналитический метод	0.10	–
202	372949.01	1228452.90	Аналитический метод	0.10	–
203	372953.68	1228450.87	Аналитический метод	0.10	–
204	372952.04	1228447.12	Аналитический метод	0.10	–
205	372973.28	1228438.34	Аналитический метод	0.10	–
206	373003.85	1228425.55	Аналитический метод	0.10	–
207	373038.23	1228411.14	Аналитический метод	0.10	–
208	373057.45	1228403.10	Аналитический метод	0.10	–
209	373095.47	1228387.19	Аналитический метод	0.10	–
210	373093.94	1228383.84	Аналитический метод	0.10	–
211	373104.36	1228379.50	Аналитический метод	0.10	–
212	373137.37	1228367.08	Аналитический метод	0.10	–
213	373163.05	1228357.41	Аналитический метод	0.10	–
214	373160.33	1228351.05	Аналитический метод	0.10	–
215	373202.46	1228333.92	Аналитический метод	0.10	–
216	373222.26	1228325.59	Аналитический метод	0.10	–
217	373220.04	1228320.80	Аналитический метод	0.10	–
218	373250.86	1228310.17	Аналитический метод	0.10	–
219	373245.46	1228294.76	Аналитический метод	0.10	–
220	373286.79	1228279.41	Аналитический метод	0.10	–
221	373301.29	1228274.78	Аналитический метод	0.10	–
222	373335.94	1228264.56	Аналитический метод	0.10	–
223	373374.13	1228253.29	Аналитический метод	0.10	–
224	373398.57	1228247.74	Аналитический метод	0.10	–
225	373427.06	1228241.25	Аналитический метод	0.10	–
226	373466.20	1228235.32	Аналитический метод	0.10	–
227	373559.36	1228224.32	Аналитический метод	0.10	–
228	373679.38	1228212.93	Аналитический метод	0.10	–
229	373760.21	1228207.32	Аналитический метод	0.10	–
230	373786.89	1228205.30	Аналитический метод	0.10	–
231	373836.32	1228201.53	Аналитический метод	0.10	–

232	373838.53	1228216.54	Аналитический метод	0.10	–
233	373879.74	1228211.40	Аналитический метод	0.10	–
234	373905.62	1228207.58	Аналитический метод	0.10	–
235	373925.42	1228204.82	Аналитический метод	0.10	–
236	373916.79	1228193.40	Аналитический метод	0.10	–
237	373925.82	1228186.72	Аналитический метод	0.10	–
238	373916.25	1228168.38	Аналитический метод	0.10	–
239	373913.30	1228162.06	Аналитический метод	0.10	–
240	373909.58	1228155.23	Аналитический метод	0.10	–
241	373909.18	1228142.96	Аналитический метод	0.10	–
242	373909.52	1228127.27	Аналитический метод	0.10	–
243	373909.44	1228123.15	Аналитический метод	0.10	–
244	373901.90	1228122.09	Аналитический метод	0.10	–
245	373900.16	1228121.81	Аналитический метод	0.10	–
246	373883.63	1228118.96	Аналитический метод	0.10	–
247	373841.74	1228113.28	Аналитический метод	0.10	–
248	373839.21	1228113.11	Аналитический метод	0.10	–
249	373838.02	1228142.36	Аналитический метод	0.10	–
250	373837.94	1228148.20	Аналитический метод	0.10	–
251	373803.14	1228148.10	Аналитический метод	0.10	–
252	373802.36	1228157.86	Аналитический метод	0.10	–
253	373766.65	1228159.37	Аналитический метод	0.10	–
254	373745.67	1228160.29	Аналитический метод	0.10	–
255	373726.47	1228161.13	Аналитический метод	0.10	–
256	373685.68	1228163.94	Аналитический метод	0.10	–
257	373634.58	1228166.24	Аналитический метод	0.10	–
258	373627.31	1228166.82	Аналитический метод	0.10	–
259	373569.18	1228172.63	Аналитический метод	0.10	–
260	373523.98	1228179.15	Аналитический метод	0.10	–
261	373512.49	1228180.80	Аналитический метод	0.10	–
262	373513.06	1228186.10	Аналитический метод	0.10	–
263	373500.54	1228187.58	Аналитический метод	0.10	–
264	373500.01	1228184.84	Аналитический метод	0.10	–
265	373435.33	1228192.77	Аналитический метод	0.10	–
266	373374.25	1228206.27	Аналитический метод	0.10	–
267	373346.24	1228213.69	Аналитический метод	0.10	–
268	373327.58	1228220.33	Аналитический метод	0.10	–
269	373312.06	1228226.84	Аналитический метод	0.10	–
270	373290.22	1228237.58	Аналитический метод	0.10	–
271	373257.19	1228254.77	Аналитический метод	0.10	–
272	373240.25	1228263.16	Аналитический метод	0.10	–
273	373222.90	1228271.76	Аналитический метод	0.10	–
274	373199.10	1228283.46	Аналитический метод	0.10	–
275	373181.31	1228292.19	Аналитический метод	0.10	–
276	373156.82	1228304.34	Аналитический метод	0.10	–
277	373150.46	1228307.74	Аналитический метод	0.10	–
278	373122.81	1228321.00	Аналитический метод	0.10	–
279	373090.61	1228337.35	Аналитический метод	0.10	–
280	373019.23	1228372.22	Аналитический метод	0.10	–
281	372982.70	1228390.84	Аналитический метод	0.10	–
282	372959.96	1228402.44	Аналитический метод	0.10	–
283	372938.01	1228413.62	Аналитический метод	0.10	–
284	372933.12	1228416.33	Аналитический метод	0.10	–
285	372923.61	1228421.53	Аналитический метод	0.10	–
286	372924.94	1228424.92	Аналитический метод	0.10	–
287	372883.37	1228438.76	Аналитический метод	0.10	–
288	372867.18	1228444.14	Аналитический метод	0.10	–
289	372856.30	1228447.65	Аналитический метод	0.10	–
290	372850.06	1228425.86	Аналитический метод	0.10	–
291	372834.77	1228425.24	Аналитический метод	0.10	–
292	372834.93	1228421.24	Аналитический метод	0.10	–
293	372853.12	1228421.98	Аналитический метод	0.10	–
294	372859.00	1228442.57	Аналитический метод	0.10	–

295	372865.93	1228440.34	Аналитический метод	0.10	–
296	372882.11	1228434.96	Аналитический метод	0.10	–
297	372919.68	1228422.46	Аналитический метод	0.10	–
298	372918.61	1228419.71	Аналитический метод	0.10	–
299	372931.18	1228412.83	Аналитический метод	0.10	–
300	372936.13	1228410.08	Аналитический метод	0.10	–
301	372958.14	1228398.88	Аналитический метод	0.10	–
302	372980.87	1228387.29	Аналитический метод	0.10	–
303	373017.45	1228368.64	Аналитический метод	0.10	–
304	373088.83	1228333.77	Аналитический метод	0.10	–
305	373121.03	1228317.42	Аналитический метод	0.10	–
306	373148.66	1228304.18	Аналитический метод	0.10	–
307	373154.99	1228300.79	Аналитический метод	0.10	–
308	373179.54	1228288.60	Аналитический метод	0.10	–
309	373197.34	1228279.86	Аналитический метод	0.10	–
310	373221.12	1228268.18	Аналитический метод	0.10	–
311	373238.47	1228259.58	Аналитический метод	0.10	–
312	373255.37	1228251.21	Аналитический метод	0.10	–
313	373288.42	1228234.02	Аналитический метод	0.10	–
314	373310.40	1228223.20	Аналитический метод	0.10	–
315	373326.14	1228216.59	Аналитический метод	0.10	–
316	373345.06	1228209.87	Аналитический метод	0.10	–
317	373373.31	1228202.39	Аналитический метод	0.10	–
318	373434.65	1228188.83	Аналитический метод	0.10	–
319	373503.21	1228180.42	Аналитический метод	0.10	–
320	373503.76	1228183.18	Аналитический метод	0.10	–
321	373508.66	1228182.60	Аналитический метод	0.10	–
322	373508.09	1228177.40	Аналитический метод	0.10	–
323	373523.41	1228175.19	Аналитический метод	0.10	–
324	373568.70	1228168.65	Аналитический метод	0.10	–
325	373626.95	1228162.84	Аналитический метод	0.10	–
326	373634.32	1228162.24	Аналитический метод	0.10	–
327	373685.46	1228159.94	Аналитический метод	0.10	–
328	373726.22	1228157.13	Аналитический метод	0.10	–
329	373745.49	1228156.29	Аналитический метод	0.10	–
330	373766.47	1228155.37	Аналитический метод	0.10	–
331	373798.66	1228154.02	Аналитический метод	0.10	–
332	373799.44	1228144.10	Аналитический метод	0.10	–
333	373834.00	1228144.18	Аналитический метод	0.10	–
334	373834.02	1228142.26	Аналитический метод	0.10	–
335	373835.39	1228108.83	Аналитический метод	0.10	–
336	373842.14	1228109.30	Аналитический метод	0.10	–
337	373884.23	1228115.00	Аналитический метод	0.10	–
338	373901.07	1228117.89	Аналитический метод	0.10	–
339	373902.50	1228118.13	Аналитический метод	0.10	–
340	373908.12	1228118.93	Аналитический метод	0.10	–
341	373907.07	1228117.59	Аналитический метод	0.10	–
342	373921.76	1228108.92	Аналитический метод	0.10	–
148	373923.80	1228112.36	Аналитический метод	0.10	–
Зона1(4)	–	–	–	–	–
343	373471.93	1228559.74	Аналитический метод	0.10	–
344	373473.42	1228579.68	Аналитический метод	0.10	–
345	373478.85	1228578.98	Аналитический метод	0.10	–
346	373481.51	1228601.03	Аналитический метод	0.10	–
347	373460.87	1228603.41	Аналитический метод	0.10	–
348	373460.26	1228598.39	Аналитический метод	0.10	–
349	373447.32	1228598.98	Аналитический метод	0.10	–
350	373382.29	1228602.48	Аналитический метод	0.10	–
351	373340.49	1228604.58	Аналитический метод	0.10	–
352	373320.54	1228641.02	Аналитический метод	0.10	–
353	373317.04	1228639.10	Аналитический метод	0.10	–
354	373338.05	1228600.70	Аналитический метод	0.10	–
355	373382.08	1228598.48	Аналитический метод	0.10	–
356	373447.12	1228594.98	Аналитический метод	0.10	–


357	373459.77	1228594.40	Аналитический метод	0.10	–
358	373458.23	1228581.62	Аналитический метод	0.10	–
359	373469.45	1228580.18	Аналитический метод	0.10	–
360	373468.23	1228564.00	Аналитический метод	0.10	–
361	373442.41	1228565.72	Аналитический метод	0.10	–
362	373423.52	1228566.98	Аналитический метод	0.10	–
363	373381.63	1228569.76	Аналитический метод	0.10	–
364	373356.97	1228571.40	Аналитический метод	0.10	–
365	373356.71	1228567.40	Аналитический метод	0.10	–
366	373381.37	1228565.76	Аналитический метод	0.10	–
367	373423.26	1228562.98	Аналитический метод	0.10	–
368	373442.15	1228561.72	Аналитический метод	0.10	–
343	373471.93	1228559.74	Аналитический метод	0.10	–

3. Сведения о характерных точках части (частей) границы объекта

Обозначение характерных точек части границы	Координаты, м		Метод определения координат характерной точки	Средняя квадратическая погрешность положения характерной точки (M _t), м	Описание обозначения точки на местности (при наличии)
	X	Y			
1	2	3	4	5	6
–	–	–	–	–	–

Раздел 4
Схема расположения границ публичного сервитута

Обзорная схема расположения

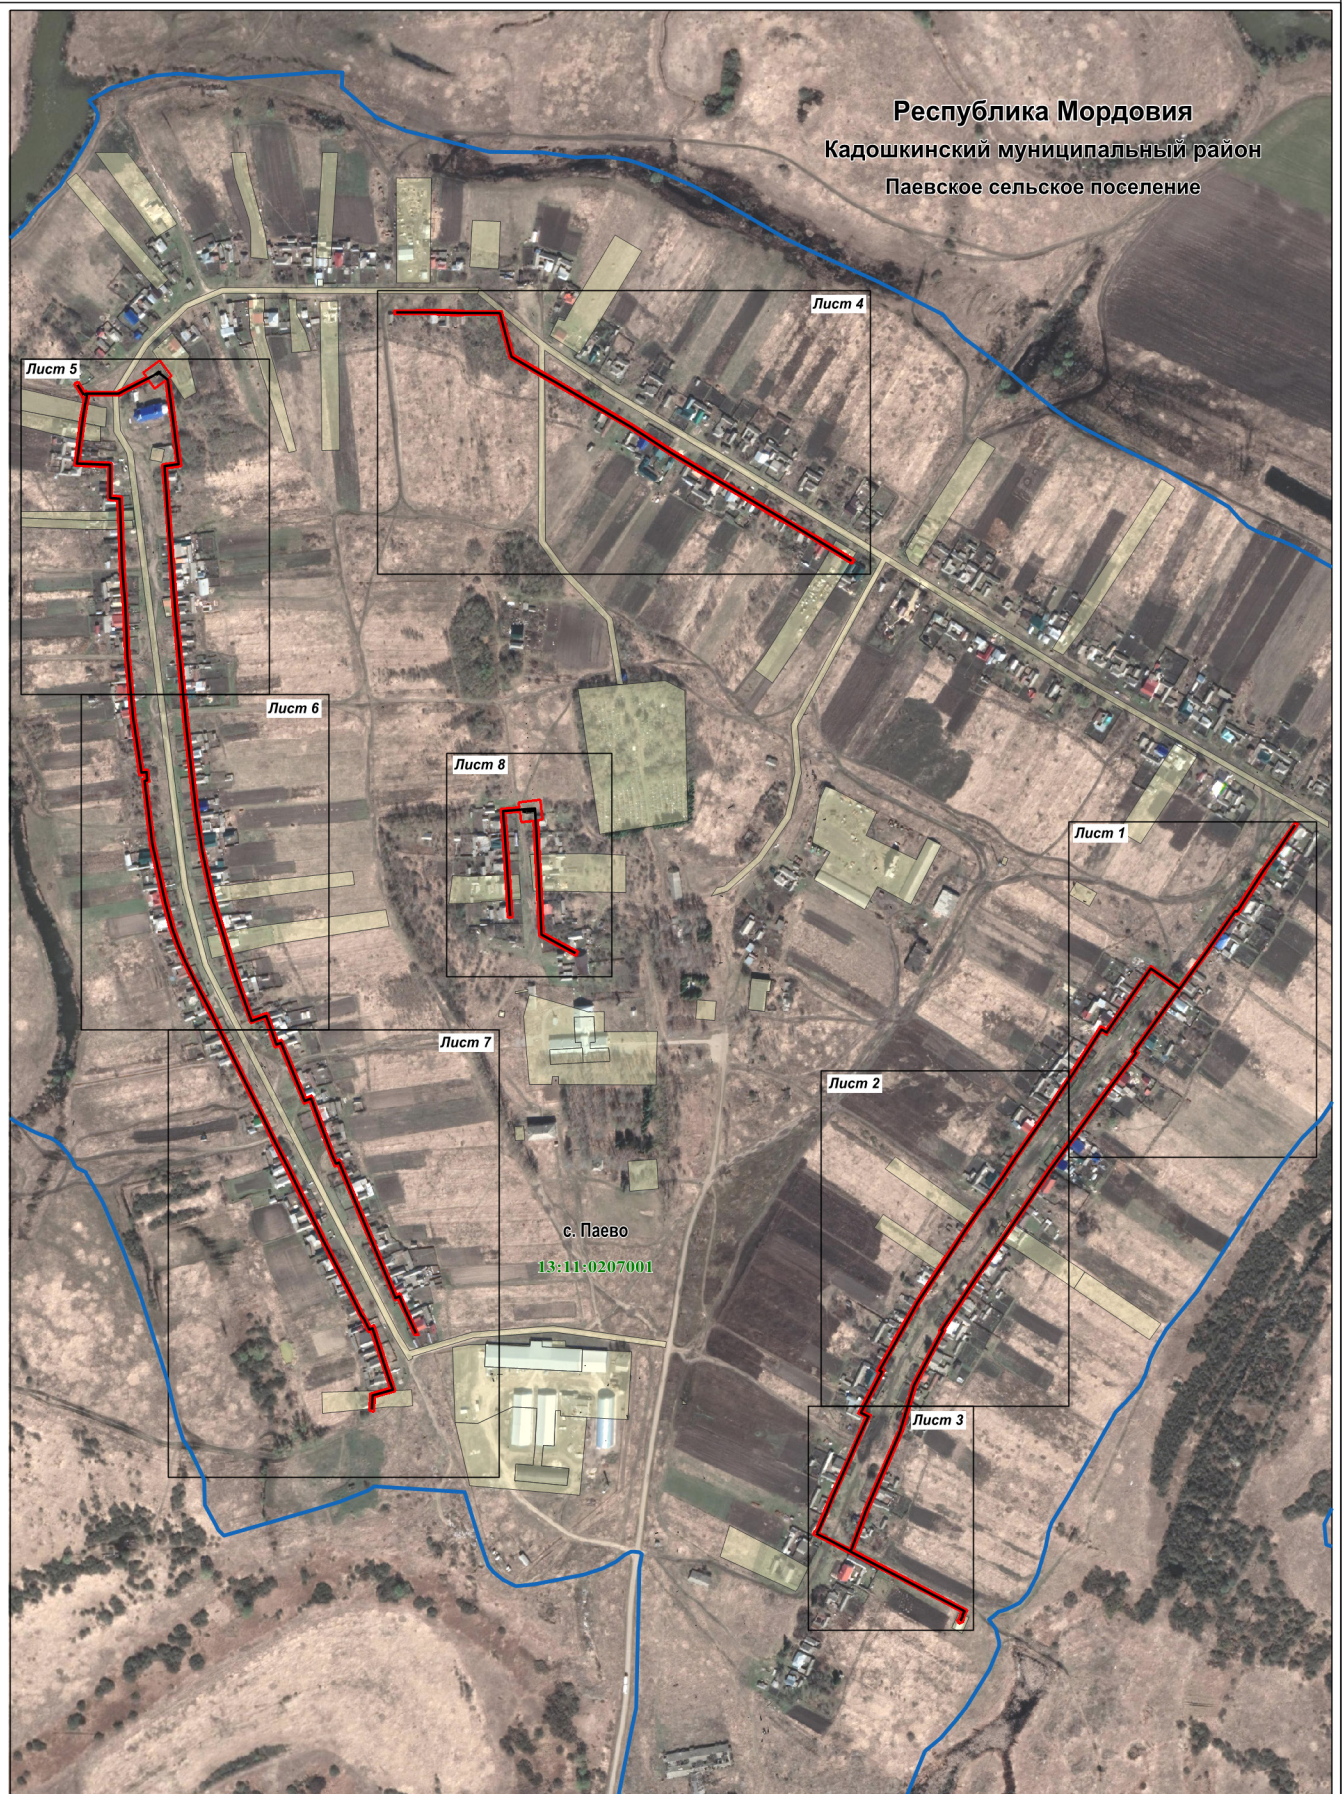

Масштаб 1 : 8000

Используемые условные знаки и обозначения приведены на отдельной странице в конце раздела.

Раздел 4
Схема расположения границ публичного сервитута

Лист 1




Масштаб 1 : 1500

Используемые условные знаки и обозначения приведены на отдельной странице в конце раздела.

Раздел 4
Схема расположения границ публичного сервитута

Лист 2

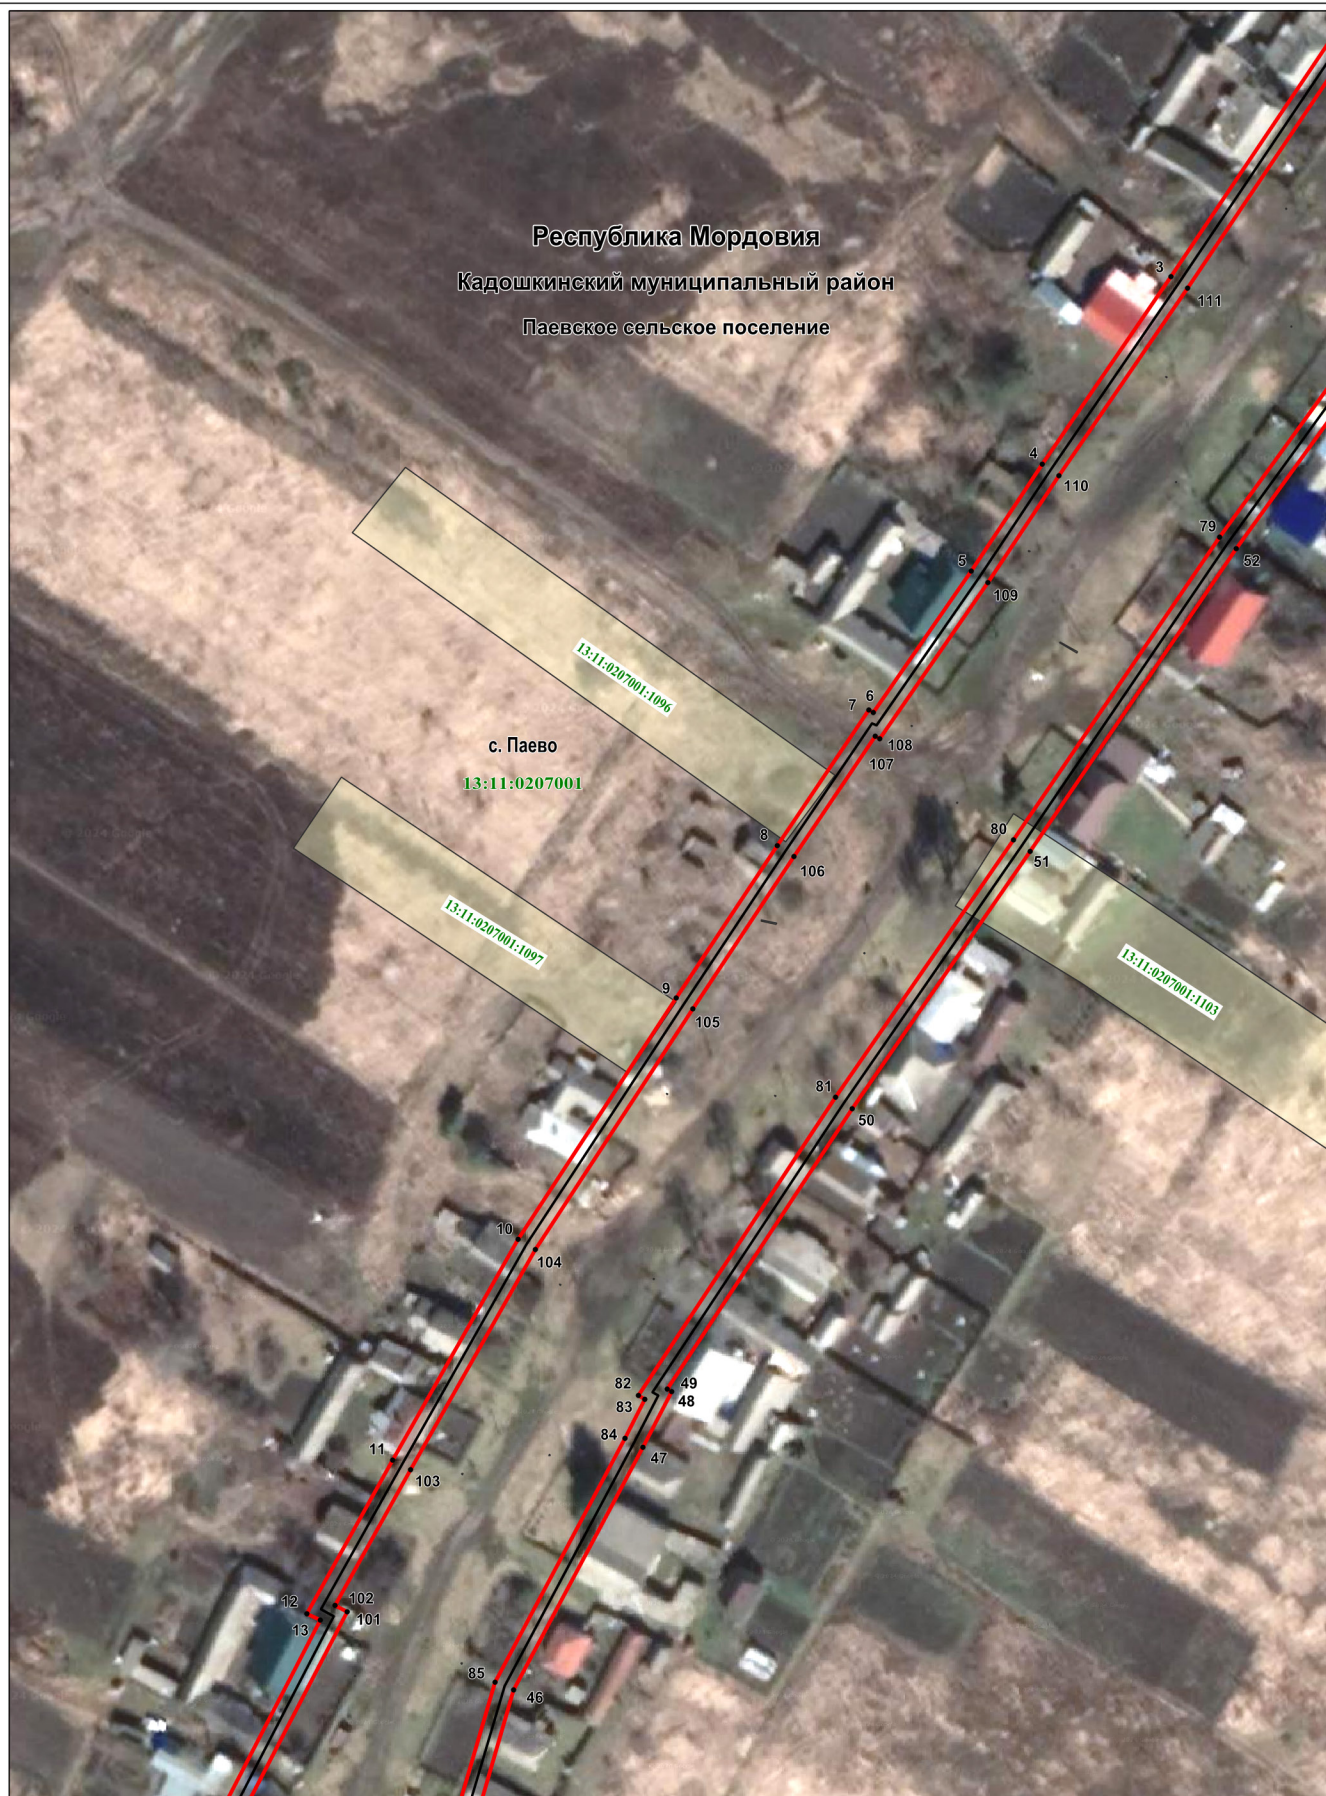

Масштаб 1 : 1500

Используемые условные знаки и обозначения приведены на отдельной странице в конце раздела.

Раздел 4
Схема расположения границ публичного сервитута

Лист 3




Масштаб 1 : 1000

Используемые условные знаки и обозначения приведены на отдельной странице в конце раздела.

Раздел 4
Схема расположения границ публичного сервитута

Лист 4

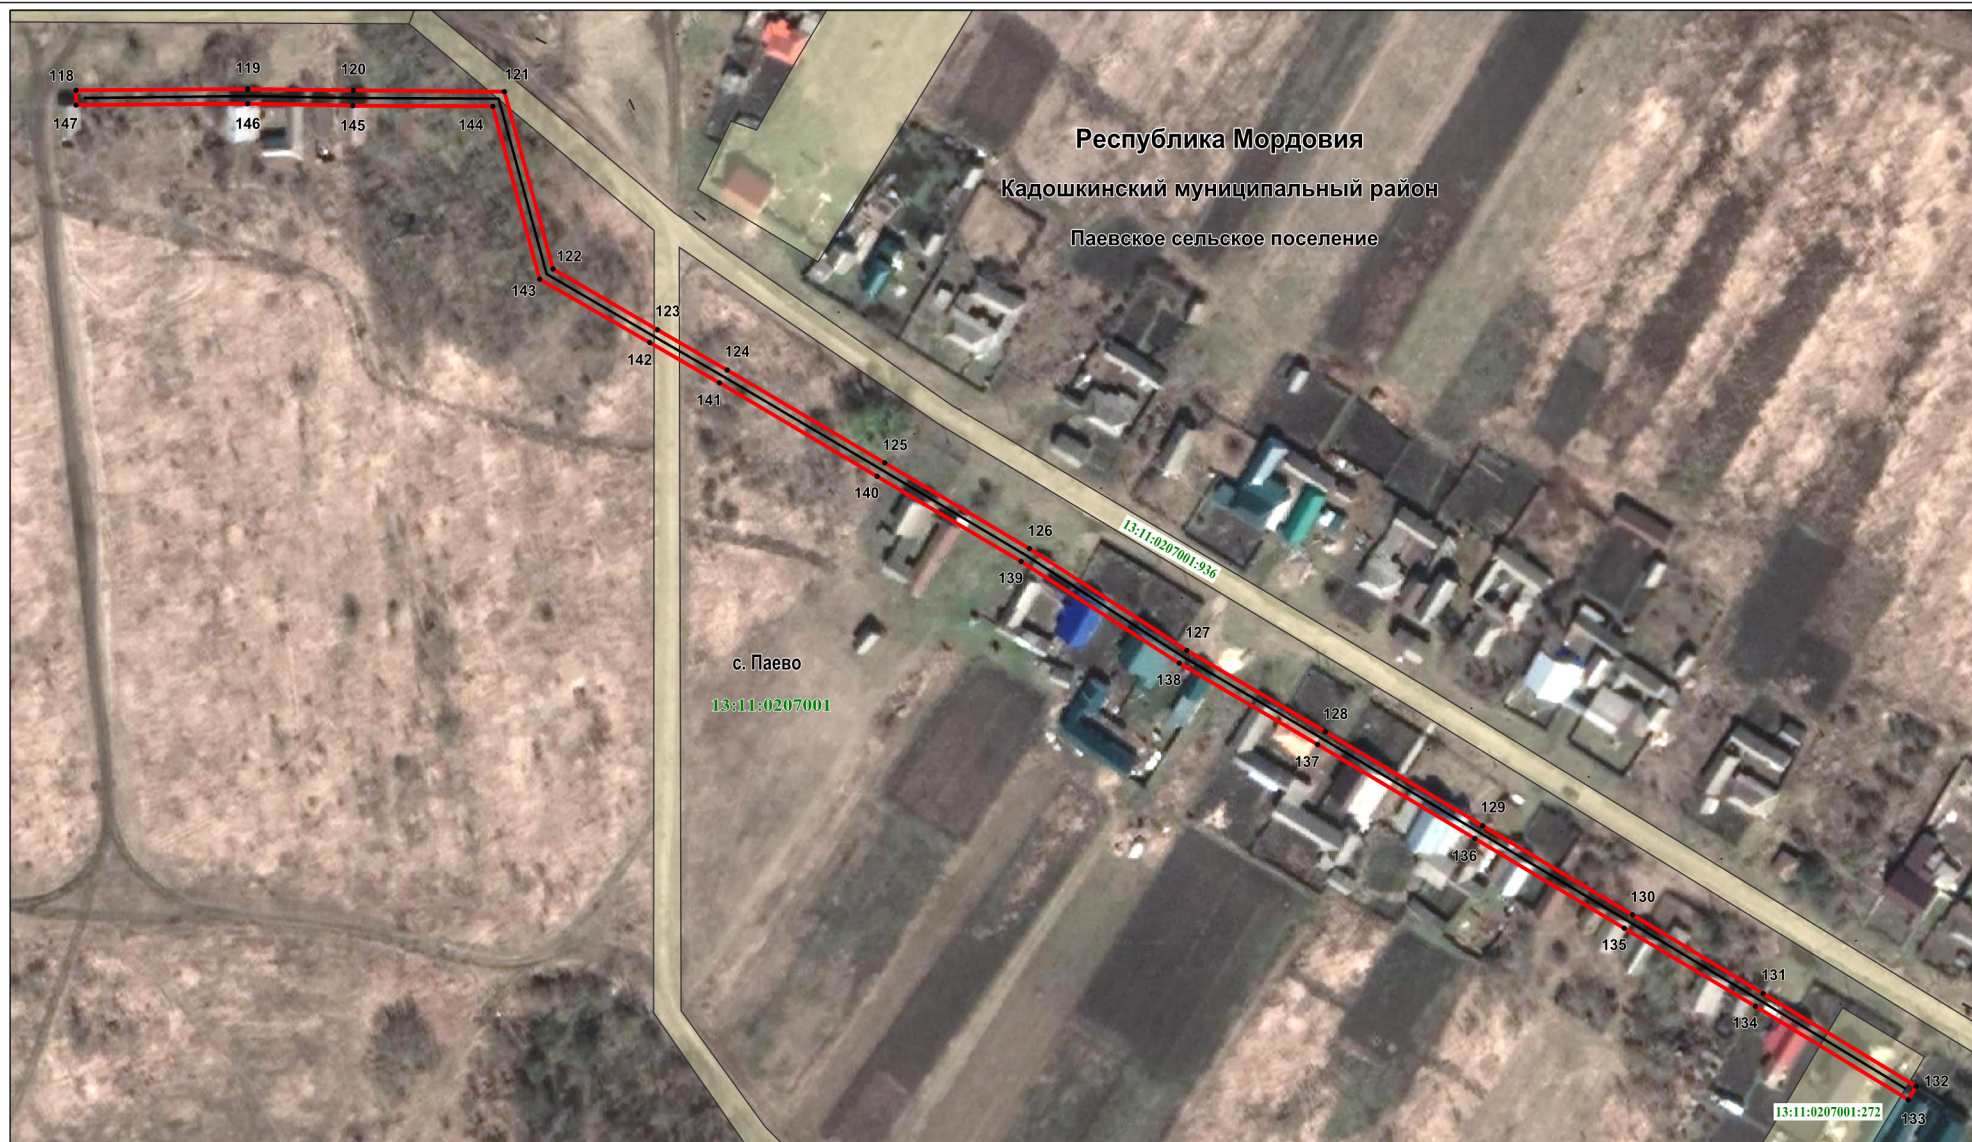


Масштаб 1 : 2000

Используемые условные знаки и обозначения приведены на отдельной странице в конце раздела.

Раздел 4
Схема расположения границ публичного сервитута

Лист 5

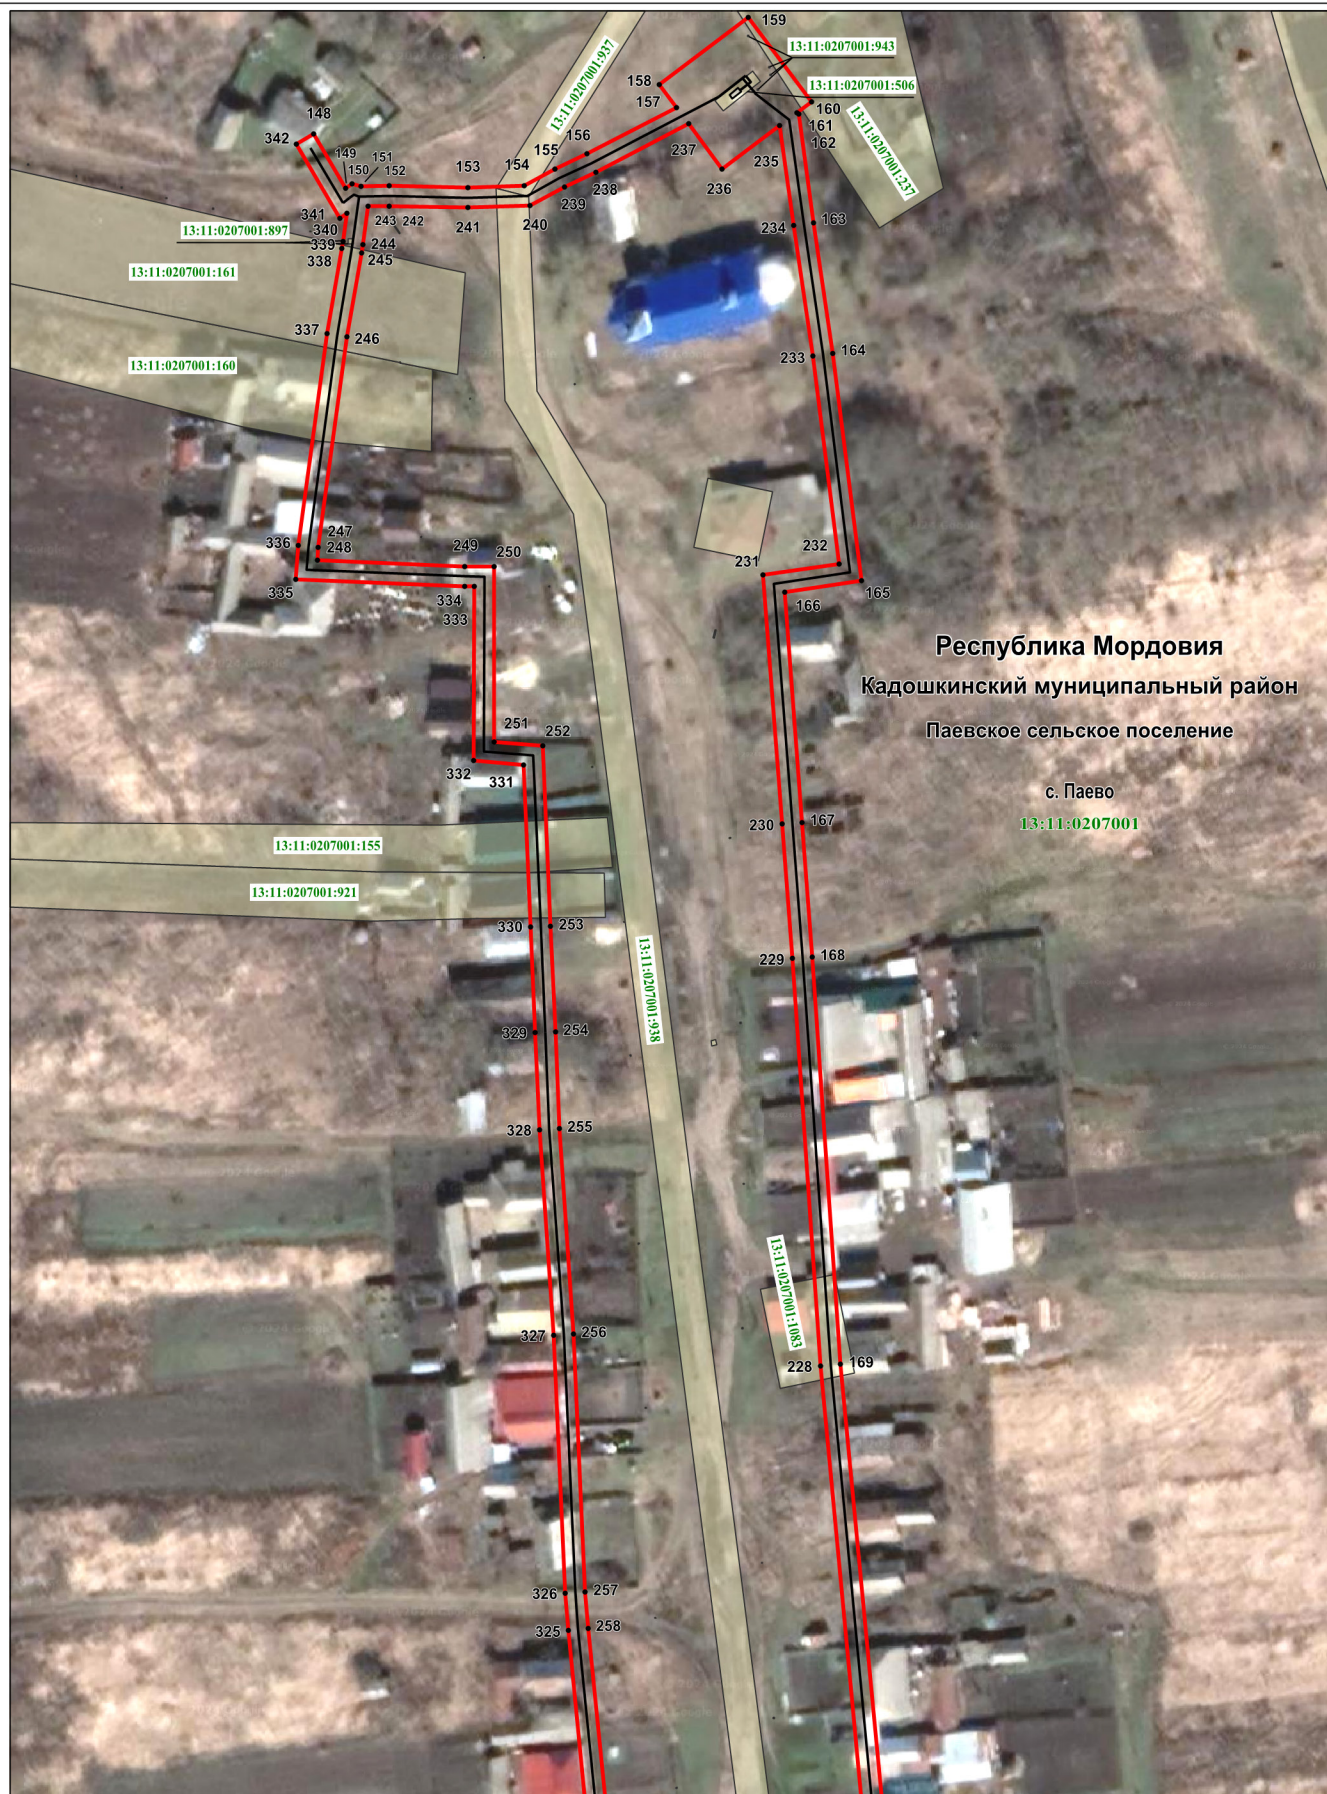

Масштаб 1 : 1500

Используемые условные знаки и обозначения приведены на отдельной странице в конце раздела.

Раздел 4
Схема расположения границ публичного сервитута

Лист 6



Масштаб 1 : 1500

Используемые условные знаки и обозначения приведены на отдельной странице в конце раздела.

Раздел 4
Схема расположения границ публичного сервитута

Лист 7




Масштаб 1 : 2000

Используемые условные знаки и обозначения приведены на отдельной странице в конце раздела.

Раздел 4
Схема расположения границ публичного сервитута

Лист 8

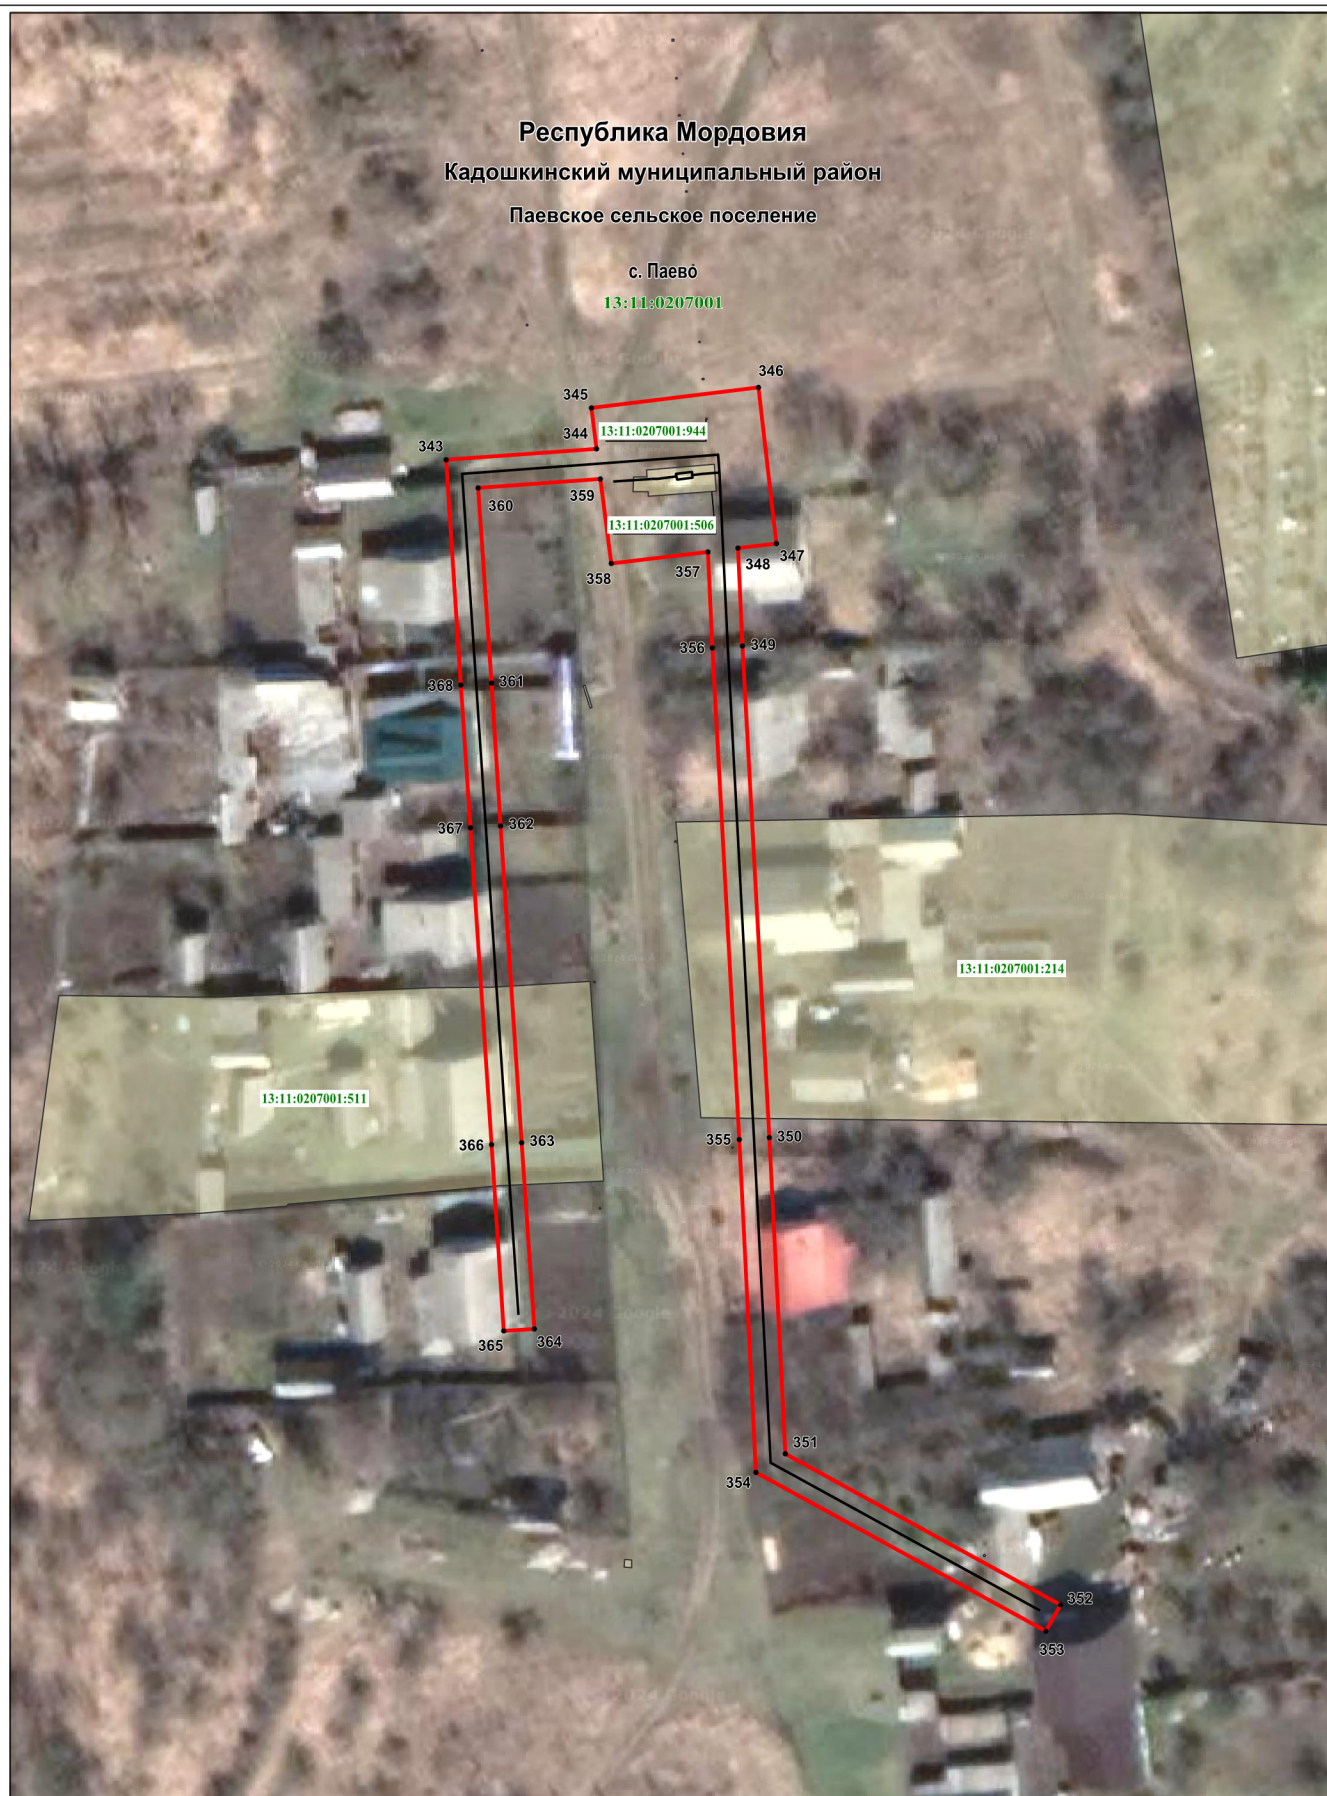






Масштаб 1 : 1000

Используемые условные знаки и обозначения приведены на отдельной странице в конце раздела.

Раздел 4

Схема расположения границ публичного сервитута

Используемые условные знаки и обозначения:

. ¹	- характерная точка планируемой границы публичного сервитута
	- планируемая граница публичного сервитута
	- газопровод
	- газорегуляторный пункт
	- граница населенного пункта
	- земельный участок, кадастровый номер
13:11:0207001	- подпись кадастрового квартала
Республика Мордовия	- наименование субъекта РФ
Кадошкинский муниципальный район	- наименование муниципального района
Паевское сельское поселение	- наименование сельского поселения
с. Паево	- наименование населенного пункта